


2 STÁVAJÍCÍ KANALIZACE ODVĚTRANÁ NAD STŘECHU
UKONČENA VENTILAČNÍ HLAVICÍ HL 810 -DN110

KANALIZACE VYTAŽENA DO VÝŠKY +1,0 m

1 ČK - 150

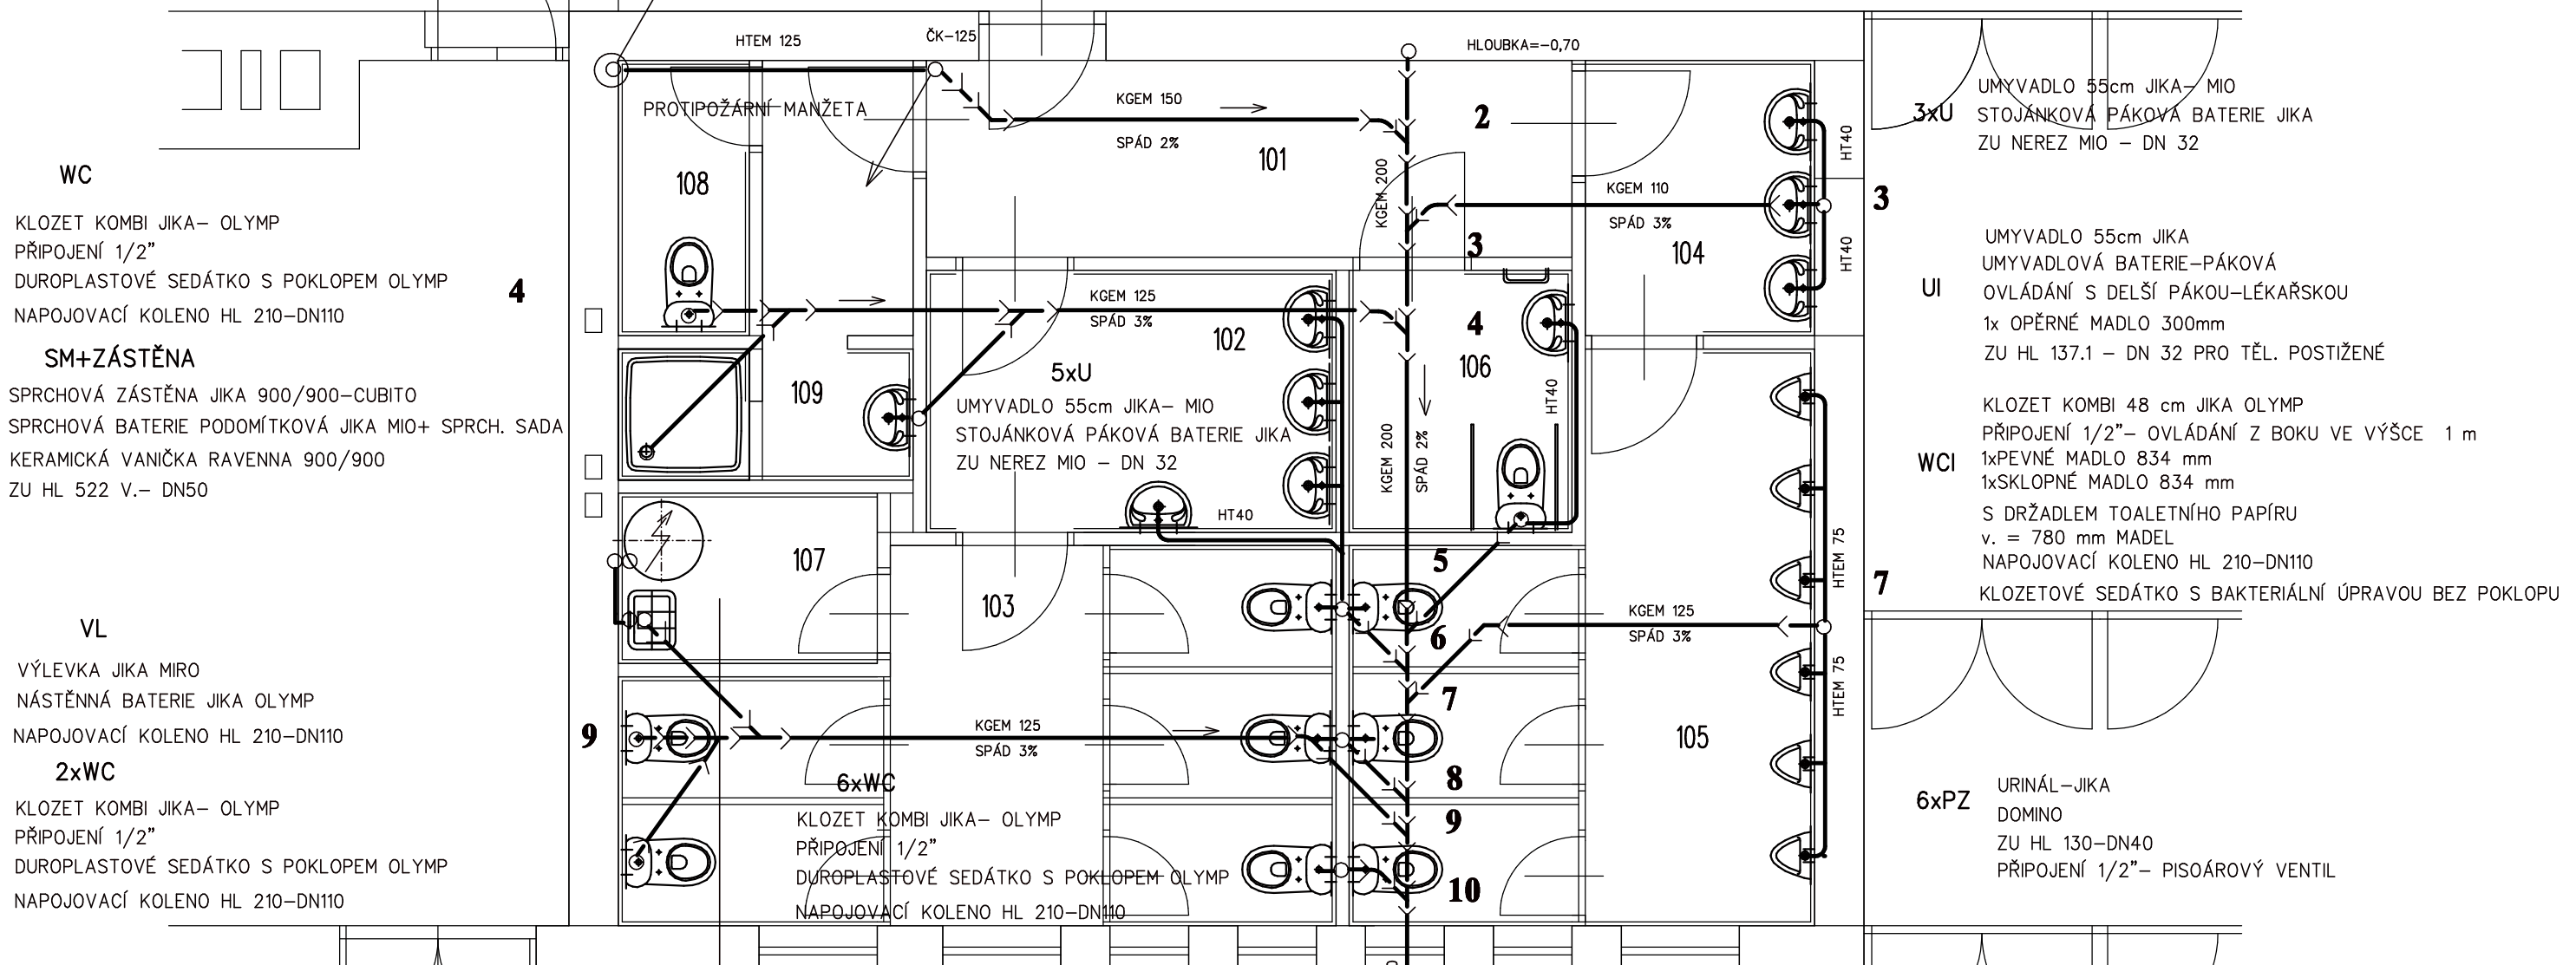

WC
KLOZET KOMBI JIKA- OLYMP
PŘIPOJENÍ 1/2"
DUROPLASTOVÉ SEDÁTKO S POKLOPEM OLYMP
NAPOJOVACÍ KOLENO HL 210-DN110

SM+ZÁSTĚNA
SPRCHOVÁ ZÁSTĚNA JIKA 900/900-CUBITO
SPRCHOVÁ BATERIE PODOMÍTKOVÁ JIKA MIO+ SPRCH. SADA
KERAMICKÁ VANIČKA RAVENNA 900/900
ZU HL 522 V.- DN50

VL
VÝLEVKA JIKA MIRO
NÁSTĚNNÁ BATERIE JIKA OLYMP
NAPOJOVACÍ KOLENO HL 210-DN110

2xWC
KLOZET KOMBI JIKA- OLYMP
PŘIPOJENÍ 1/2"
DUROPLASTOVÉ SEDÁTKO S POKLOPEM OLYMP
NAPOJOVACÍ KOLENO HL 210-DN110

3xU
UMYVADLO 55cm JIKA- MIO
STOJÁNKOVÁ PÁKOVÁ BATERIE JIKA
ZU NEREZ MIO - DN 32

UI
UMYVADLO 55cm JIKA
UMYVADLOVÁ BATERIE-PÁKOVÁ
OVLÁDÁNÍ S DELŠÍ PÁKOU-LÉKAŘSKOU
1x OPĚRNÉ MADLO 300mm
ZU HL 137.1 - DN 32 PRO TĚL. POSTIŽENÉ

WCi
KLOZET KOMBI 48 cm JIKA OLYMP
PŘIPOJENÍ 1/2"- OVLÁDÁNÍ Z BOKU VE VÝŠCE 1 m
1xPEVNÉ MADLO 834 mm
1xSKLOPNÉ MADLO 834 mm
S DRŽADLEM TOALETNÍHO PAPÍRU
v. = 780 mm MADEL
NAPOJOVACÍ KOLENO HL 210-DN110
KLOZETOVÉ SEDÁTKO S BAKTERIÁLNÍ ÚPRAVOU BEZ POKLOPU

6xPZ
URINÁL-JIKA
DOMINO
ZU HL 130-DN40
PŘIPOJENÍ 1/2"- PISOÁROVÝ VENTIL

LEGENDA MÍSTNOSTÍ

Č. M.	NÁZEV MÍSTNOSTI
101	CHODBA
102	PŘEDSÍŇ ŽENY
103	WC ŽENY
104	PŘEDSÍŇ MUŽI
105	WC MUŽI
106	WC IMOBIL
107	ÚKLID.KOMORA
108	WC ZAMĚSTNANCI
109	UMÝVÁRNA ZAMĚSTNANCI

EO
TATRAMAT EO V 202 - 200 I
3x KK R 250D-1/2"
ZV N 5 - 1/2"
POJISTNÝ VENTIL
CIRKULACE NAPOJENA NA STUDENOU VODU
2x KK R 250D-1/2"
ZV N5 - 1/2"
CIRKULAČNÍ ČERPADLO GRUNDFOS - COMFORT
PRO ČASOVÉ NASTAVENÍ

RŠ
STÁVAJÍCÍ KANALIZAČNÍ ŠACHTA
PRO PODTLAKOVOU KANALIZACI
HL. = -2,0m

Východní ul. 1154/8,290 01 PDY, e-mail: jciperova@seznam.cz,tel. 325 626565		J. ČIPEROVÁ	
ZPRACOVATEL:	HIP	PODĚBRADY	
ČIPEROVÁ J.	VOLEJNÍK OL.	IČO : 16 57 29 39	
STAVBA:	ÚPRAVA WC V KULTURNÍM DOMĚ	STUPEŇ:	DSP
INVESTOR:	OBEC LIBICE NAD CIDLINOU	DATUM:	04/2013
ČÁST:	F1.e ZDRAVOTECHNIKA	FORMÁT:	3 x A4
OBSAH VÝKRESU:	KANALIZACE - PŘÍZEMÍ	ZAK. č. :	08-2013
		Měřítko	č. výkresu
		1 : 50	1.